


SZCZYT - WYKOŃCZENIE WIATROWNICĄ WŁÓKNO-CEMENTOWĄ

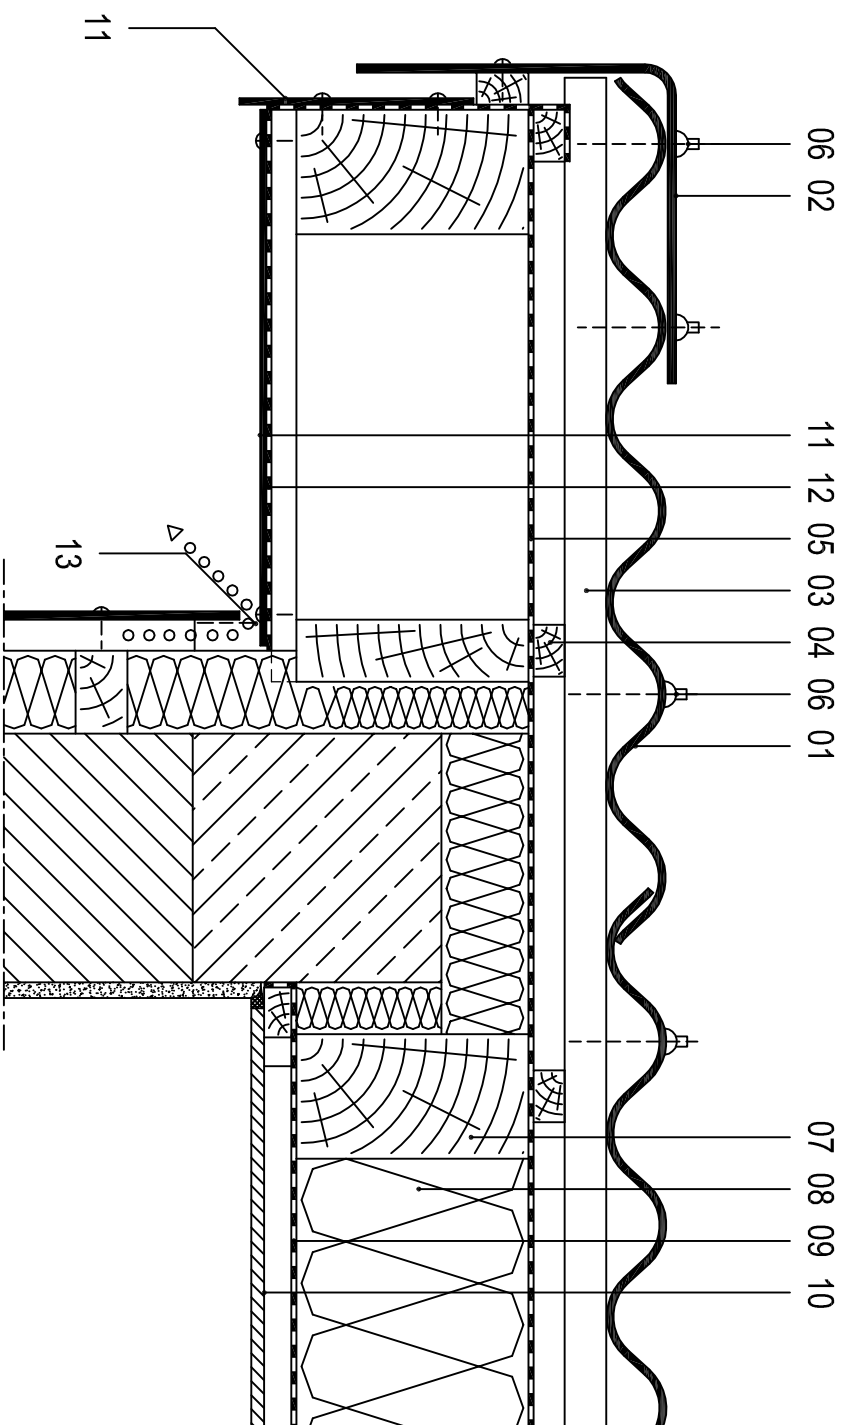

- 01 Płyta falista włókno-cementowa
- 02 Wiatrownica włókno-cementowa
- 03 Łata
- 04 Kontrata
- 05 Folia dachowa Euronit
- 06 Wkręt z łbem sześciokątnym 7x120
- 07 Krokiew
- 08 Izolacja termiczna
- 09 Szczelnie ułożona paroizolacja
- 10 Płyta gipsowa lub boazeria
- 11 Podbita z płyt włókno-cementowych
- 12 Taśma fugowa
- 13 Profil wentylacyjny